


Dieser(n) Unterlage(n)Plan darf ohne vorherige Genehmigung des Erstellers nicht veröffentlicht, vervielfältigt oder geändert, noch für ein anderes Bauvorhaben genutzt werden, als für das, dass auf dem Plankopf ausgewiesen ist.

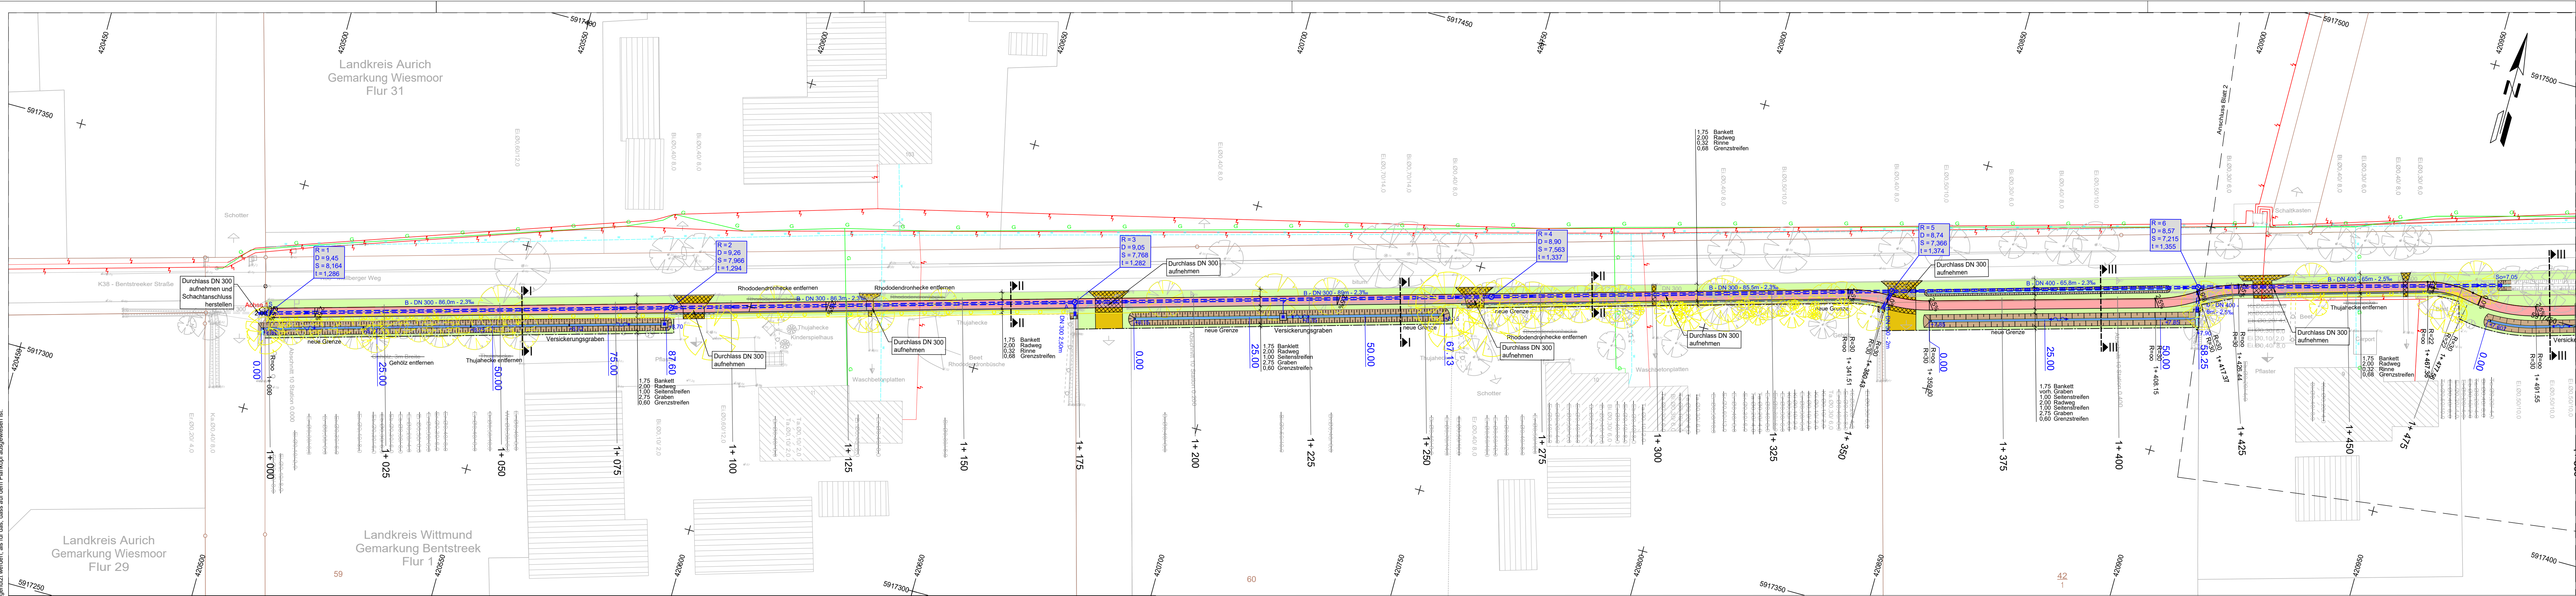

Die dargestellten Leitungen sind den Bestandsplänen entnommen. Es besteht kein Anspruch auf Vollständigkeit. Die tatsächliche Lage der Ver- und Entsorgungsleitungen ist bei den jeweiligen Versorgungsunternehmen zu erfragen und ggf. vor Ort durch Handschachtung zu überprüfen.

Entwurfsbearbeitung:

WESSELS UND GRÜNEFELD
INGENIEURBERATUNG GMBH
TIEFBAU | STRASSENPLANUNG | KANALPLANUNG | BAUÜBERWACHUNG

Böseler Straße 31
49681 Garrel

Tel. 04474-50-523-0
Fax: 04474-50-523-29

E-Mail: info@ing-wug.de
www.ing-wug.de

Datum
bearbeitet: 19.05.2021
geplant: 19.05.2021
geprüft: *J. Mod*

Zeichen
LM
Plot

Projekt Nr.: 01-NAU-19-01

Auftraggeber:

**Niedersächsische Landesbehörde
für Straßenbau und Verkehr
- Geschäftsbereich Aurich -**
Eschener Allee 31
26603 Aurich

Datum
nachgeprüft:

Zeichen

Nr.	Art der Änderung	Datum	Zeichen
4			
3			
2			
1			
Blatt	1	2	3

Feststellungsentwurf

Straßenbauverwaltung des Landes Niedersachsen

von Straßen: Abschn.-Nr.:10
bis Straßen: Abschn.-Nr.:20

Station:0
Station:1155

Unterlage: 5 Blatt-Nr.: 1/9

Lageplan

PROJIS-Nr.: Blatt Gr.: 0,392 m2 Maßstab: 1:500

**Neubau eines Radweges an der K 38
Bentstreek bis Kreisgrenze**

Bau-km 0+000 bis Bau-km 3+848

Aufgestellt: Aurich, den
Niedersächsische Landesbehörde für Straßenbau und Verkehr
Geschäftsbereich Aurich

Geprüft und genehmigt: Aurich, den
Niedersächsische Landesbehörde für Straßenbau und Verkehr
Geschäftsbereich Aurich

Im Auftrage:

Vorabzug!

Grundplan Grundriss

terrestr./photogr.-Aufnahme vom: Juli 2018
verm.-techn./bautechn. Feldvergleich vom:

Blatt: 1

10.04.2019
gez. Damm
Unterschrift / Datum

Grundplan Kataster


Quelle: Auszug aus den Geobasisdaten der Niedersächsischen Vermessungs- und Katasterverwaltung

Maßstab: M. 1:500 Stand: Dezember 2020

LGLN

15.12.2020
gez. Damm
Unterschrift / Datum

Dieser(r) Unterlage(n)Plan darf ohne vorherige Genehmigung des Erstellers nicht veröffentlicht, vervielfältigt oder geschildert, noch für einen anderen Bauvorhaben genutzt werden, als für das, dass auf dem Plankopf ausgewiesen ist.

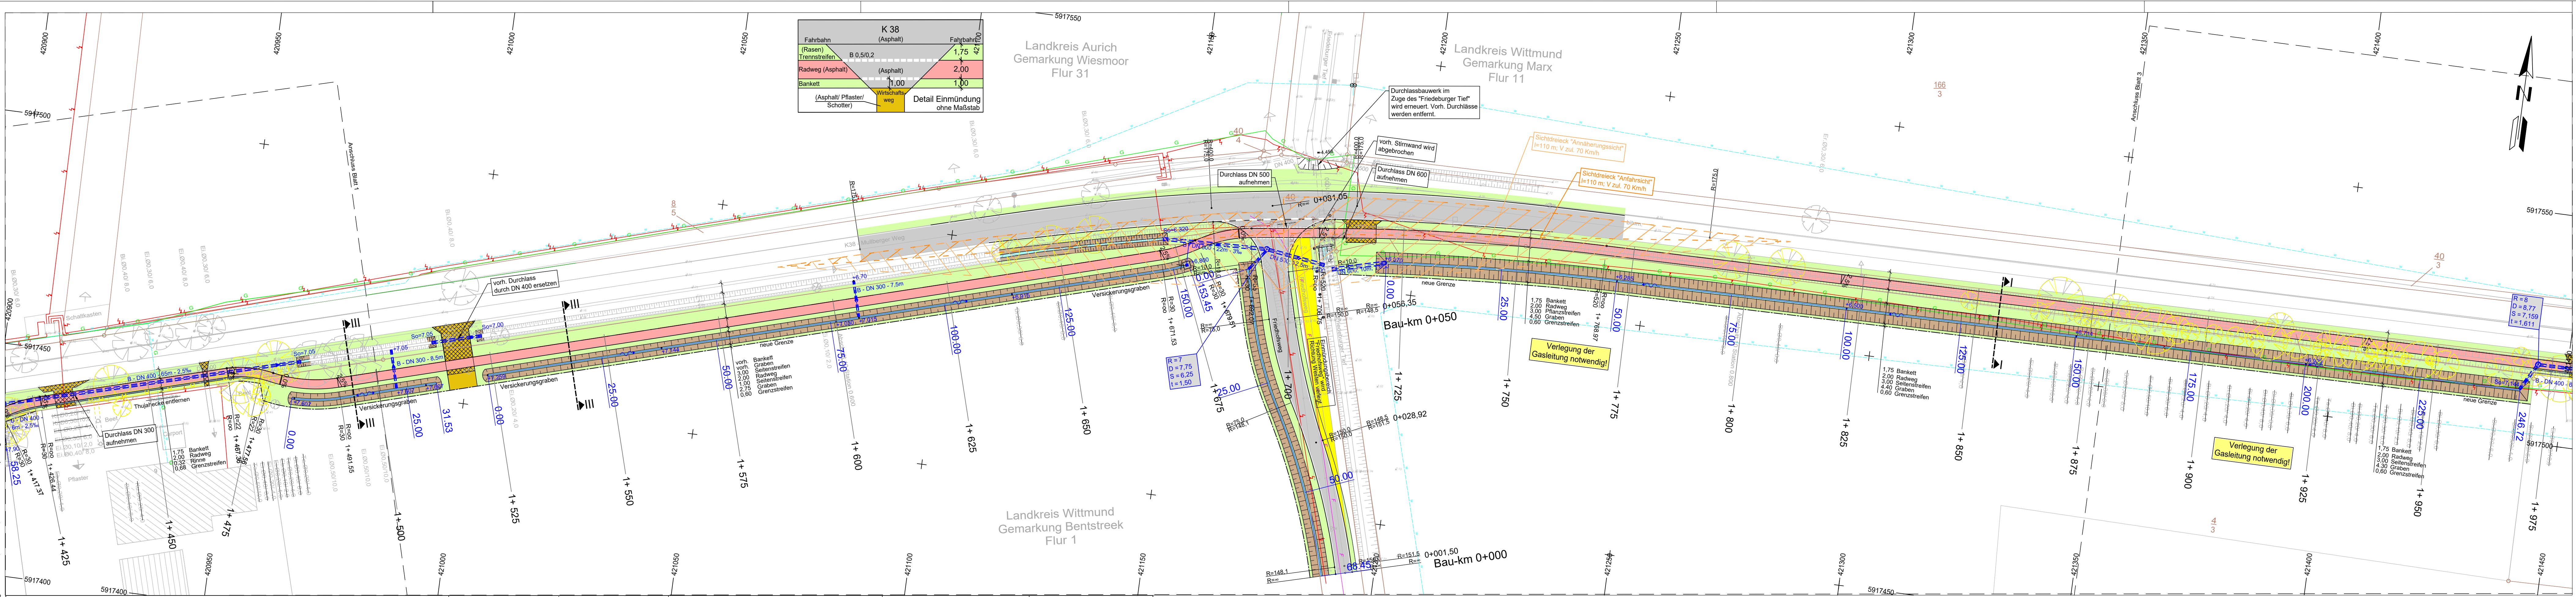

Legende		Zaun	Schacht vorhanden	Schaltkasten
	Gemarkungsgrenze			
	Flurgrenze			
	Mauer			
	Hecke			
	Hecke			

--	-------	--	--

Dieser (Unterlagen)Plan darf ohne vorherige Genehmigung des Erstellers nicht veröffentlicht, vervielfältigt oder gesendet, noch für einen anderen Bauvorhaben genutzt werden, als für das, dass auf dem Plankopf ausgewiesen ist.

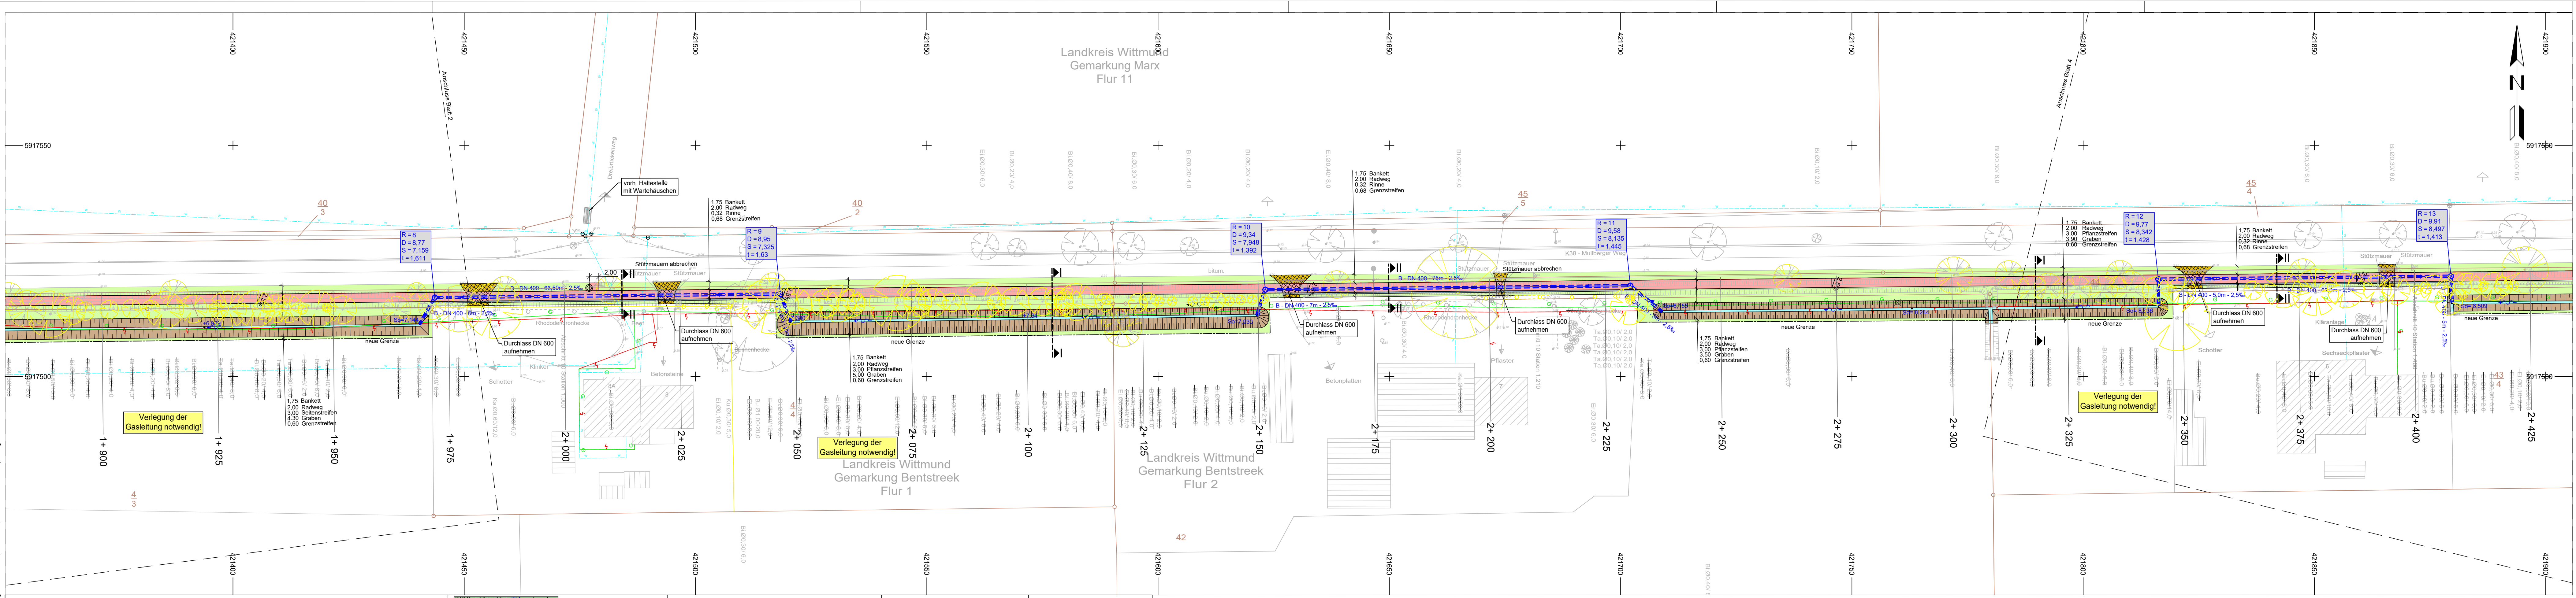

Legende		Zaun	Schacht vorhanden	Schallkasten
Gemarkungsgrenze	Stahlgittermast	Stahlgittermast	Schacht geplant	Schild allgemein
Flurgrenze	Stahlrohrmast	Stahlrohrmast	Schieber, Wasser	Kilometerstein
Mauer	Straßenablauf	Straßenablauf	Schieber, Gas	Laub-/ Nadelbaum
Hecke	Hecke	Hecke	Oberflurhydrant	Zufahrt
			Unterflurhydrant	Zugang

Legende		Zaun	Schacht vorhanden	Schallkasten
Gemarkungsgrenze	Stahlgittermast	Stahlgittermast	Schacht geplant	Schild allgemein
Flurgrenze	Stahlrohrmast	Stahlrohrmast	Schieber, Wasser	Kilometerstein
Mauer	Straßenablauf	Straßenablauf	Schieber, Gas	Laub-/ Nadelbaum
Hecke	Hecke	Hecke	Oberflurhydrant	Zufahrt
			Unterflurhydrant	Zugang

Die dargestellten Leitungen sind den Bestandsplänen entnommen. Es besteht kein Anspruch auf Vollständigkeit. Die tatsächliche Lage der Ver- und Entsorgungsleitungen ist bei den jeweiligen Versorgungsunternehmen zu erfragen und ggf. vor Ort durch Handschachtung zu überprüfen.

Entwurfsbearbeitung:
WESSELS UND GRÜNEFELD
INGENIEURBERATUNG GMBH
TIEFBAU | STRASSENPLANUNG | KANALPLANUNG | BAUÜBERWACHUNG
Böseler Straße 31 Tel. 04474-50-523-0 E-Mail: info@ing-wug.de
49681 Garrel Fax: 04474-50-523-29 www.ing-wug.de

Datum
bearbeitet: 19.05.2021
geplottet: 19.05.2021
geprüft: *J. Mad*
Projekt Nr.: 01-NAU-19-01

Auftraggeber:
**Niedersächsische Landesbehörde für Straßenbau und Verkehr**
- Geschäftsbereich Aurich -
Eschener Allee 31
26603 Aurich

Datum
nachgeprüft:
Zeichen

4									
3									
2									
1									
Nr.	Art der Änderung							Datum	Zeichen
Blatt	1	2	3	4	5	6	7	8	9

Feststellungsentwurf

Straßenbauverwaltung des Landes Niedersachsen
von Straßen: Abschn.-Nr.:10 Station:0
bis Straßen: Abschn.-Nr.:20 Station:1155

Unterlage: 5 Blatt-Nr.: 3/9
Lageplan

PROJIS-Nr.: Blatt Gr.: 0,392 m2

Maßstab: 1:500

Neubau eines Radweges an der K 38 Bentstreek bis Kreisgrenze
Bau-km 0+000 bis Bau-km 3+848

Aufgestellt:
Aurich, den
Niedersächsische Landesbehörde für Straßenbau und Verkehr
Geschäftsbereich Aurich
im Auftrage:

Geprüft und genehmigt:
Aurich, den
Niedersächsische Landesbehörde für Straßenbau und Verkehr
Geschäftsbereich Aurich
im Auftrage:

Vorabzug!


Grundplan Grundriss
terrestr./photo-Aufnahme vom: Juli 2018
vern.-techn./bautechn. Feldvergleich vom:

Blatt: 3
hergestellt: 10.04.2019
gez. Damm
Unterschrift / Datum

Grundplan Kataster
Quelle: Auszug aus den Geobasisdaten der Niedersächsischen Vermessungs- und Katasterverwaltung
Maßstab: M. 1:500 Stand: Dezember 2020

hergestellt: 15.12.2020
gez. Damm
Unterschrift / Datum

Dieser(n) Unterlage(n) Plan darf ohne vorherige Genehmigung des Erstellers nicht veröffentlicht, vervielfältigt oder geschildert, noch für ein anderes Bauvorhaben genutzt werden, als für das, dass auf dem Plankopf ausgewiesen ist.

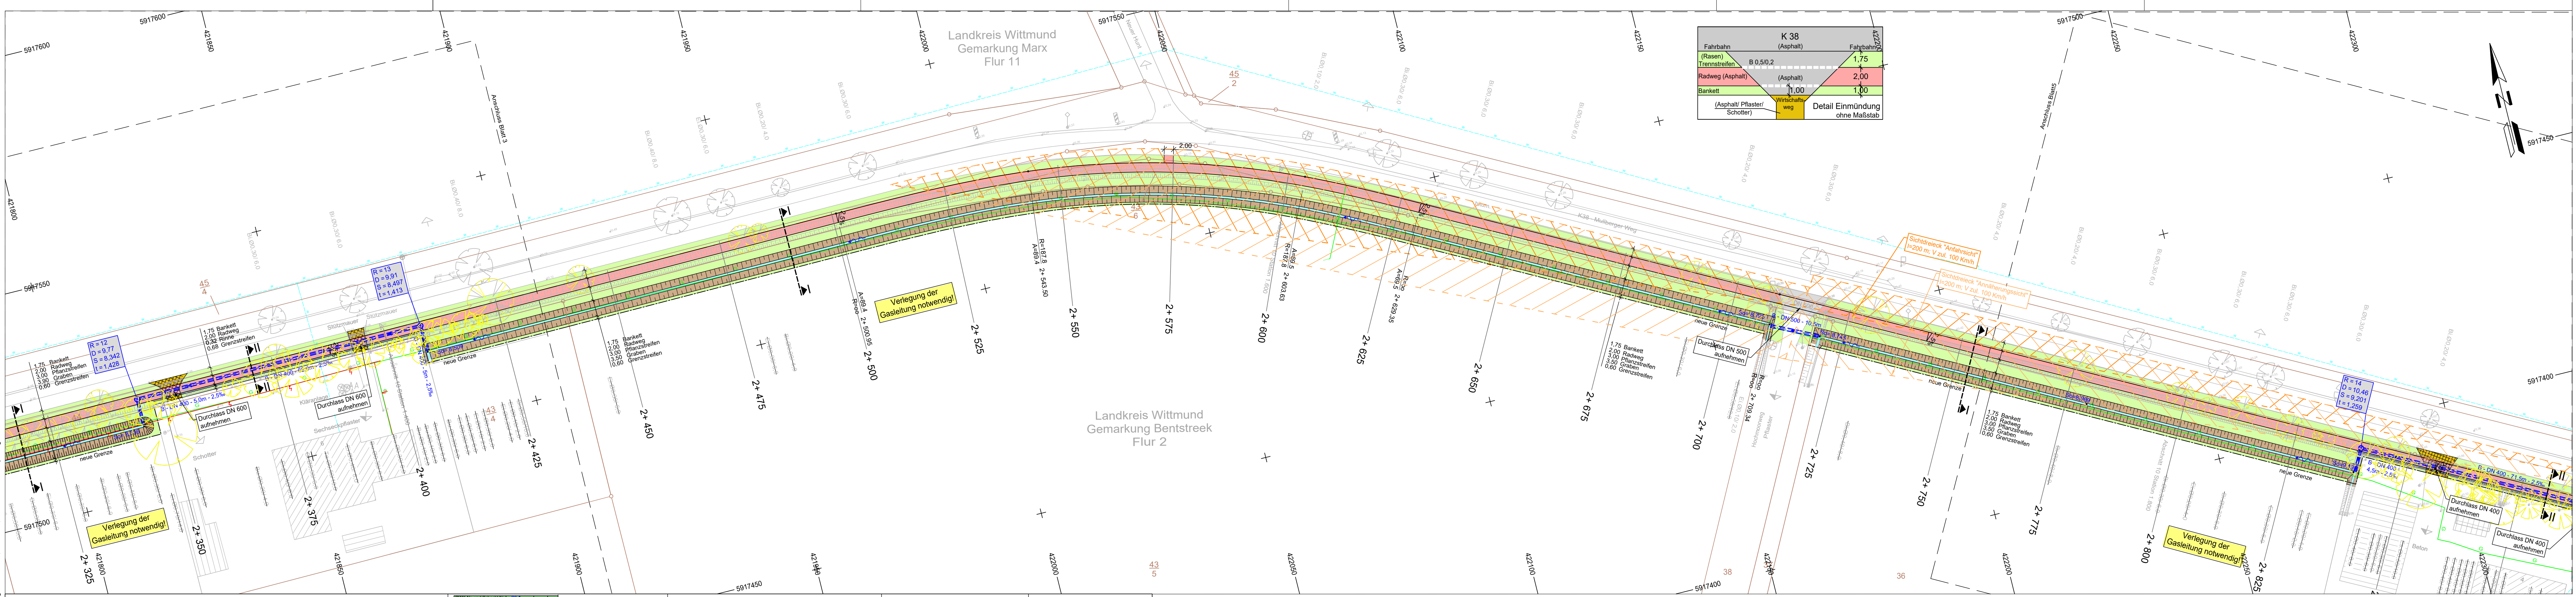

Legende		Zaun	Schacht vorhanden	Schallkasten
	Gemarkungsgrenze			
	Flurgrenze			
	Mauer			
	Hecke			

	Regenwasserkanal		vorh. Baum/ Baum entfernen
	Entwässerung		vorh. Baumreihe/ Baumreihe entfernen
	Entwässerung		vorh. Gehölz/ Gehölz entfernen
	Entwässerung		vorh. Hecke/ Hecke entfernen

	vorh. Schmutzleitung		Zu-/ Abflüsse RW-Schacht
	vorh. Trinkwasserleitung		
	vorh. Gasleitung		
	vorh. Fernwärmeleitung		
	vorh. Stromleitung		

Die eingezeichneten Leitungen dienen nur zur Orientierung. Die genaue Lage ist bei den jeweiligen Versorgungsunternehmen zu erfragen und ggf. durch Handschachtung zu überprüfen.

Die dargestellten Leitungen sind den Bestandsplänen entnommen. Es besteht kein Anspruch auf Vollständigkeit. Die tatsächliche Lage der Ver- und Entsorgungsleitungen ist bei den jeweiligen Versorgungsunternehmen zu erfragen und ggf. vor Ort durch Handschachtung zu überprüfen.

Legende		Zaun	Schacht vorhanden	Schallkasten
	Gemarkungsgrenze			
	Flurgrenze			
	Mauer			
	Hecke			

Entwurfsbearbeitung:		Datum	Zeichen
WESSELS UND GRÜNEFELD INGENIEURBERATUNG GMBH TIEFBAU STRASSENPLANUNG KANALPLANUNG BAUÜBERWACHUNG		bearbeitet: 19.05.2021	LM
Böseler Straße 31 49681 Garrel		geplottet: 19.05.2021	Plot
Tel. 04474-50-523-0 Fax: 04474-50-523-29		geprüft:	
E-Mail: info@ing-wug.de www.ing-wug.de		Projekt Nr.: 01-NAU-19-01	

Auftraggeber:		Datum	Zeichen
 Niedersächsische Landesbehörde für Straßenbau und Verkehr - Geschäftsbereich Aurich - Eschener Allee 31 26603 Aurich		nachgeprüft:	

4			
3			
2			
1			
Nr.	Art der Änderung	Datum	Zeichen
1			
2			
3			
4			
5			
6			
7			
8			
9			

Feststellungsentwurf

Straßenbauverwaltung des Landes Niedersachsen		Unterlage: 5	Blatt-Nr.: 4/9
von Straßen:	Abschn.-Nr.:10	Station:0	Lageplan
bis Straßen:	Abschn.-Nr.:20	Station:1155	
PROJIS-Nr.:		Blatt Gr.: 0,392 m2	Maßstab: 1:500

Neubau eines Radweges an der K 38 Bentstreek bis Kreisgrenze


Bau-km 0+000 bis Bau-km 3+848

Aufgestellt:	Geprüft und genehmigt:
Aurich, den	Aurich, den
Niedersächsische Landesbehörde für Straßenbau und Verkehr Geschäftsbereich Aurich	Niedersächsische Landesbehörde für Straßenbau und Verkehr Geschäftsbereich Aurich
im Auftrage:	im Auftrage:

Vorabzug!

Grundplan Grundriss	Blatt: 4	10.04.2019
terrestr./photo.-Aufnahme vom: Juli 2018	hergestellt	gez. Damm
verm.-techn./bautechn. Feldvergleich vom:		Unterschrift / Datum
Grundplan Kataster		15.12.2020
Quelle: Auszug aus den Geobasisdaten der Niedersächsischen Vermessungs- und Katasterverwaltung	hergestellt	gez. Damm
Maßstab: M. 1:500	Stand: Dezember 2020	Unterschrift / Datum

Dieser(n) Unterlage(n) Plan darf ohne vorherige Genehmigung des Erstellers nicht veröffentlicht, vervielfältigt oder geschildert, noch für einen anderen Bauvorhaben genutzt werden, als für das, dass auf dem Plankopf ausgewiesen ist.

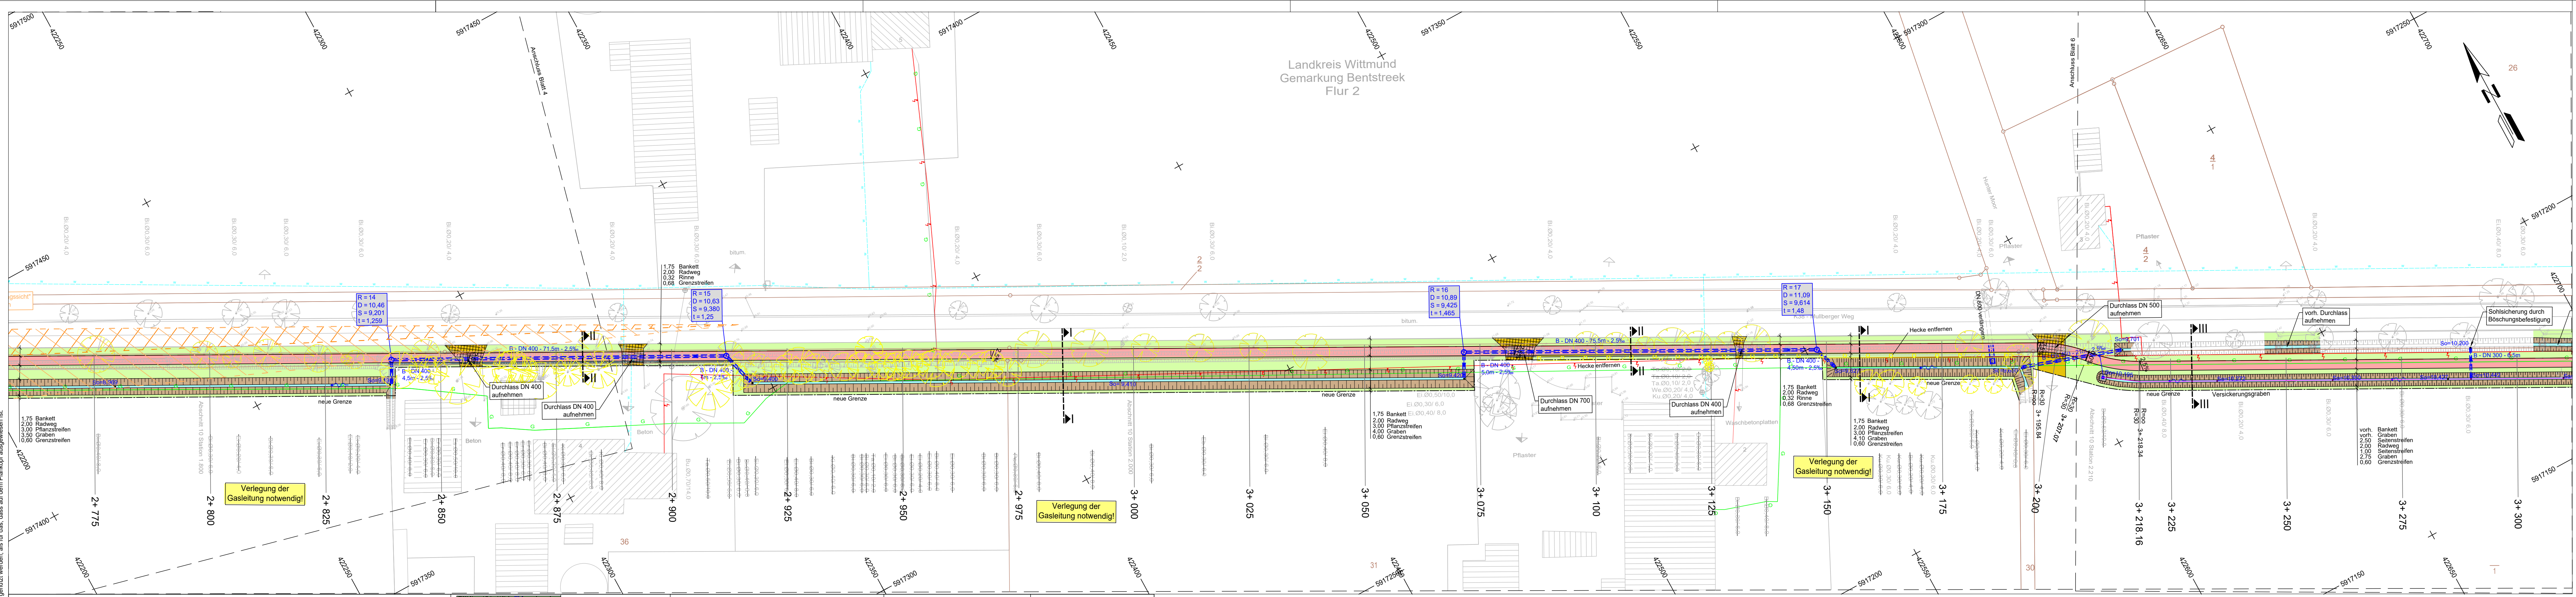

Legende		Zaun		Schacht vorhanden		Schallkasten
		Stahlgittermast		Schacht geplant		Schild allgemein
		Stahlrohrmast		Schieber, Wasser		Kilometerstein
		Flurgrenze		Schieber, Gas		Laub-/ Nadelbaum
		Mauer		Zufahrt		Zufahrt
		Hecke		Unterflurhydrant		Zugang
		Laterne		Unterflurhydrant		Zugang

	Dämmboschung
	Bankett mit gep. Regenwasserkanal
	Bordüre, Spitzrinne mit Straßenaufbau und Anstrichleitung
	Fahrbahn mit Achse - Höhenpunkten Querschnitt
	Trennstreifen/ Zufahrt/ Beel/ gep. Baum
	Rast/ Gehweg, Verankerung der Schottertragsschicht in Zufahrtsweg
	Graben/ Mulde mit Sickerrohrleitung oder Abflussschicht
	Einschnittboschung

	vorr. Baum/ Baum entfernen
	vorr. Baumreihe/ Baumreihe entfernen
	vorr. Gehölz/ Gehölz entfernen
	vorr. Hecke/ Hecke entfernen
	Nr. im Regelungsverzeichnis

	vorr. Schutzleitung
	vorr. Trinkwasserleitung
	vorr. Gasleitung
	vorr. Fernmeldeleitung
	vorr. Stromleitung
Die eingezeichneten Leitungen dienen nur zur Orientierung. Die genaue Lage ist bei den jeweiligen Versorgungsunternehmen zu erfragen und ggf. durch Handschachtung zu überprüfen.	

	Zu- / Abläufe RW-Schacht
--	--------------------------

Die dargestellten Leitungen sind den Bestandsplänen entnommen. Es besteht kein Anspruch auf Vollständigkeit. Die tatsächliche Lage der Ver- und Entsorgungsleitungen ist bei den jeweiligen Versorgungsunternehmen zu erfragen und ggf. vor Ort durch Handschachtung zu überprüfen.

Legende		Zaun		Schacht vorhanden		Schallkasten
		Stahlgittermast		Schacht geplant		Schild allgemein
		Stahlrohrmast		Schieber, Wasser		Kilometerstein
		Flurgrenze		Schieber, Gas		Laub-/ Nadelbaum
		Mauer		Zufahrt		Zufahrt
		Hecke		Unterflurhydrant		Zugang
		Laterne		Unterflurhydrant		Zugang

Die dargestellten Leitungen sind den Bestandsplänen entnommen. Es besteht kein Anspruch auf Vollständigkeit. Die tatsächliche Lage der Ver- und Entsorgungsleitungen ist bei den jeweiligen Versorgungsunternehmen zu erfragen und ggf. vor Ort durch Handschachtung zu überprüfen.

Entwurfsbearbeitung:	Datum	Zeichen
WESSELS UND GRÜNEFELD INGENIEURBERATUNG GMBH TIEFBAU STRASSENPLANUNG KANALPLANUNG BAUÜBERWACHUNG	bearbeitet: 19.05.2021	LM
Böseler Straße 31 49681 Garrel	geplottet: 19.05.2021	Plot
Tel. 04474-50-523-0 Fax: 04474-50-523-29	geprüft:	
E-Mail: info@ing-wug.de www.ing-wug.de	Projekt Nr.: 01-NAU-19-01	

Auftraggeber:	Datum	Zeichen
 Niedersächsische Landesbehörde für Straßenbau und Verkehr - Geschäftsbereich Aurich - Eschener Allee 31 26603 Aurich	nachgeprüft:	


4									
3									
2									
1									
Nr.	Art der Änderung	Datum	Zeichen						
1	2	3	4	5	6	7	8	9	


Feststellungsentwurf	
Straßenbauverwaltung des Landes Niedersachsen	
von Straßen: Abschn.-Nr.:10	Station:0
bis Straßen: Abschn.-Nr.:20	Station:1155
Unterlage: 5 Blatt-Nr.: 5/9	
Lageplan	
PROJIS-Nr.:	Blatt Gr.: 0,392 m2
Maßstab: 1:500	

Neubau eines Radweges an der K 38 Bentstreek bis Kreisgrenze	
Bau-km 0+000 bis Bau-km 3+848	
Aurich, den	Geprüft und genehmigt:
Niedersächsische Landesbehörde für Straßenbau und Verkehr Geschäftsbereich Aurich	Niedersächsische Landesbehörde für Straßenbau und Verkehr Geschäftsbereich Aurich
im Auftrage:	im Auftrage:
Vorabzug!	

Grundplan Grundriss	Blatt: 5	10.04.2019 gez. Damm
terrestr./photo.-Aufnahme vom: Juli 2018	hergestellt:	Unterschrift / Datum
vern.-techn./bautechn. Feldvergleich vom:		
Grundplan Kataster	15.12.2020 gez. Damm	
Quelle: Auszug aus den Geobasisdaten der Niedersächsischen Vermessungs- und Katasterverwaltung	hergestellt:	Unterschrift / Datum
Maßstab: M. 1:500	Stand: Dezember 2020	

Dieser (r) Unterlage/Plan darf ohne vorherige Genehmigung des Erstellers nicht veröffentlicht, vervielfältigt oder gesendet, noch für einen anderen Bauvorhaben genutzt werden, als für das, dass auf dem Plankopf ausgewiesen ist.

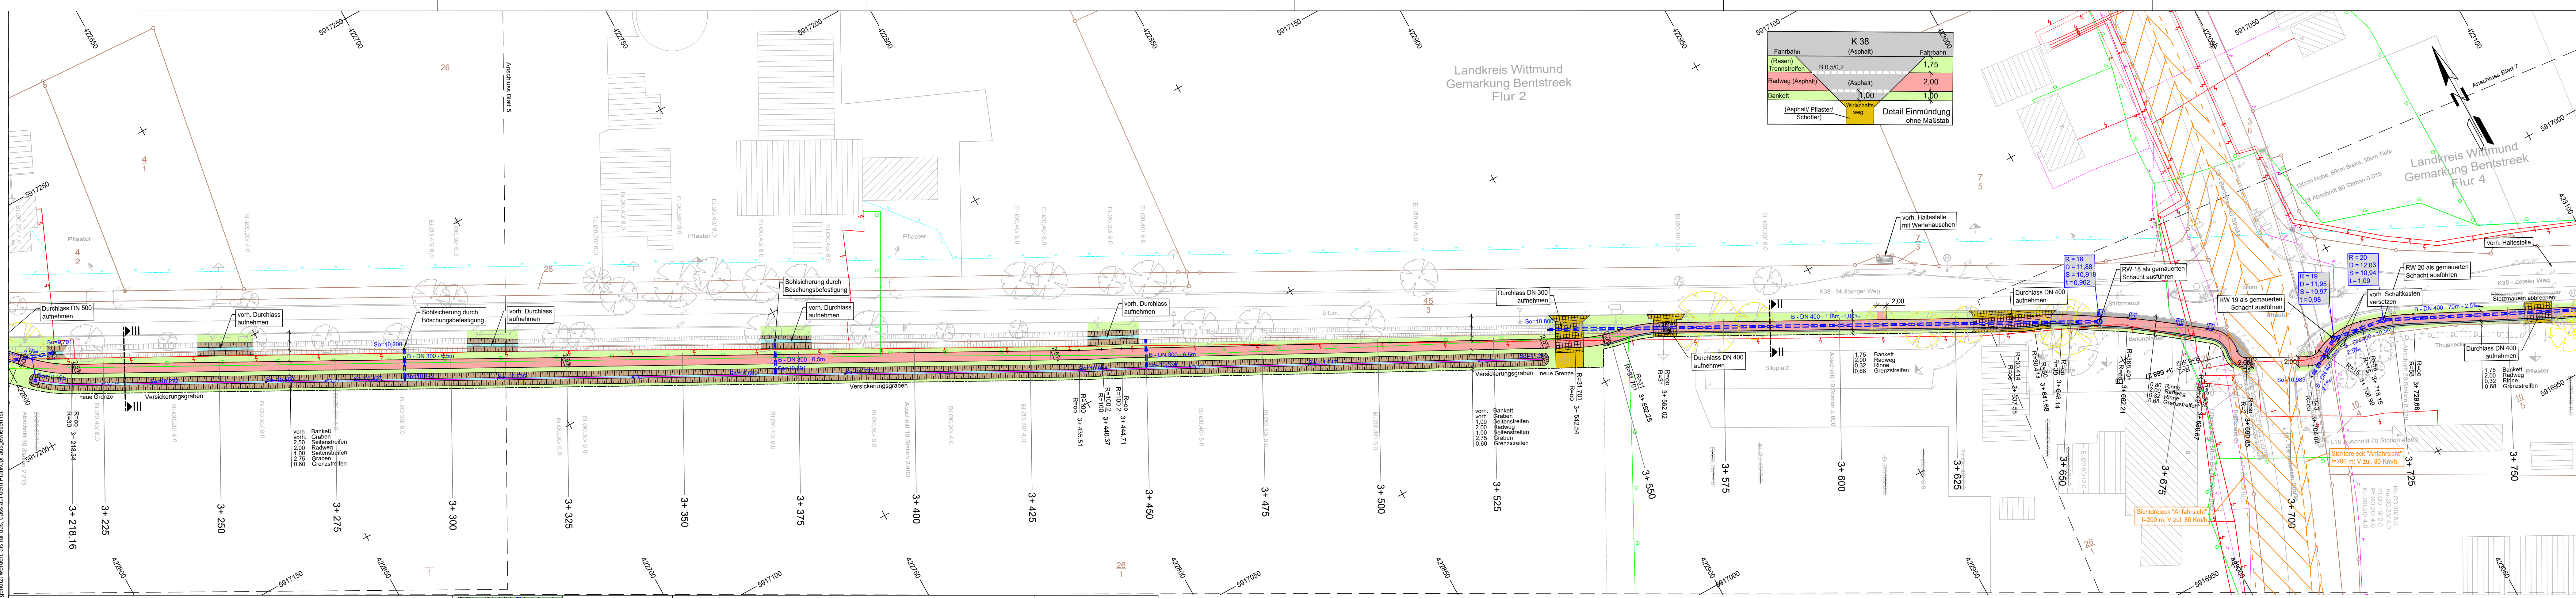

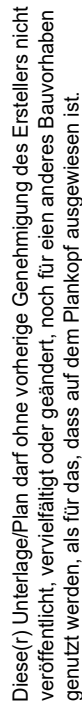

Grundplan Grundriss terrestr./photogr.-Aufnahme vom: Juli 2018 verm.-techn./bautechn. Feldvergleich vom:	Blatt: 7	freigegeben: 10.04.2019 gez. Damm Unterschrift / Datum
Grundplan Kataster Quelle: Auszug aus den Geobasisdaten der Niedersächsischen Vermessungs- und Katasterverwaltung Maßstab: M. 1:5000 Stand: Dezember 2020		freigegeben: 15.12.2020 gez. Damm Unterschrift / Datum

