


Proj. E_K5_0000_RWK-Ostochtersum ~ Datei U10802_PLT vom 29.10.21

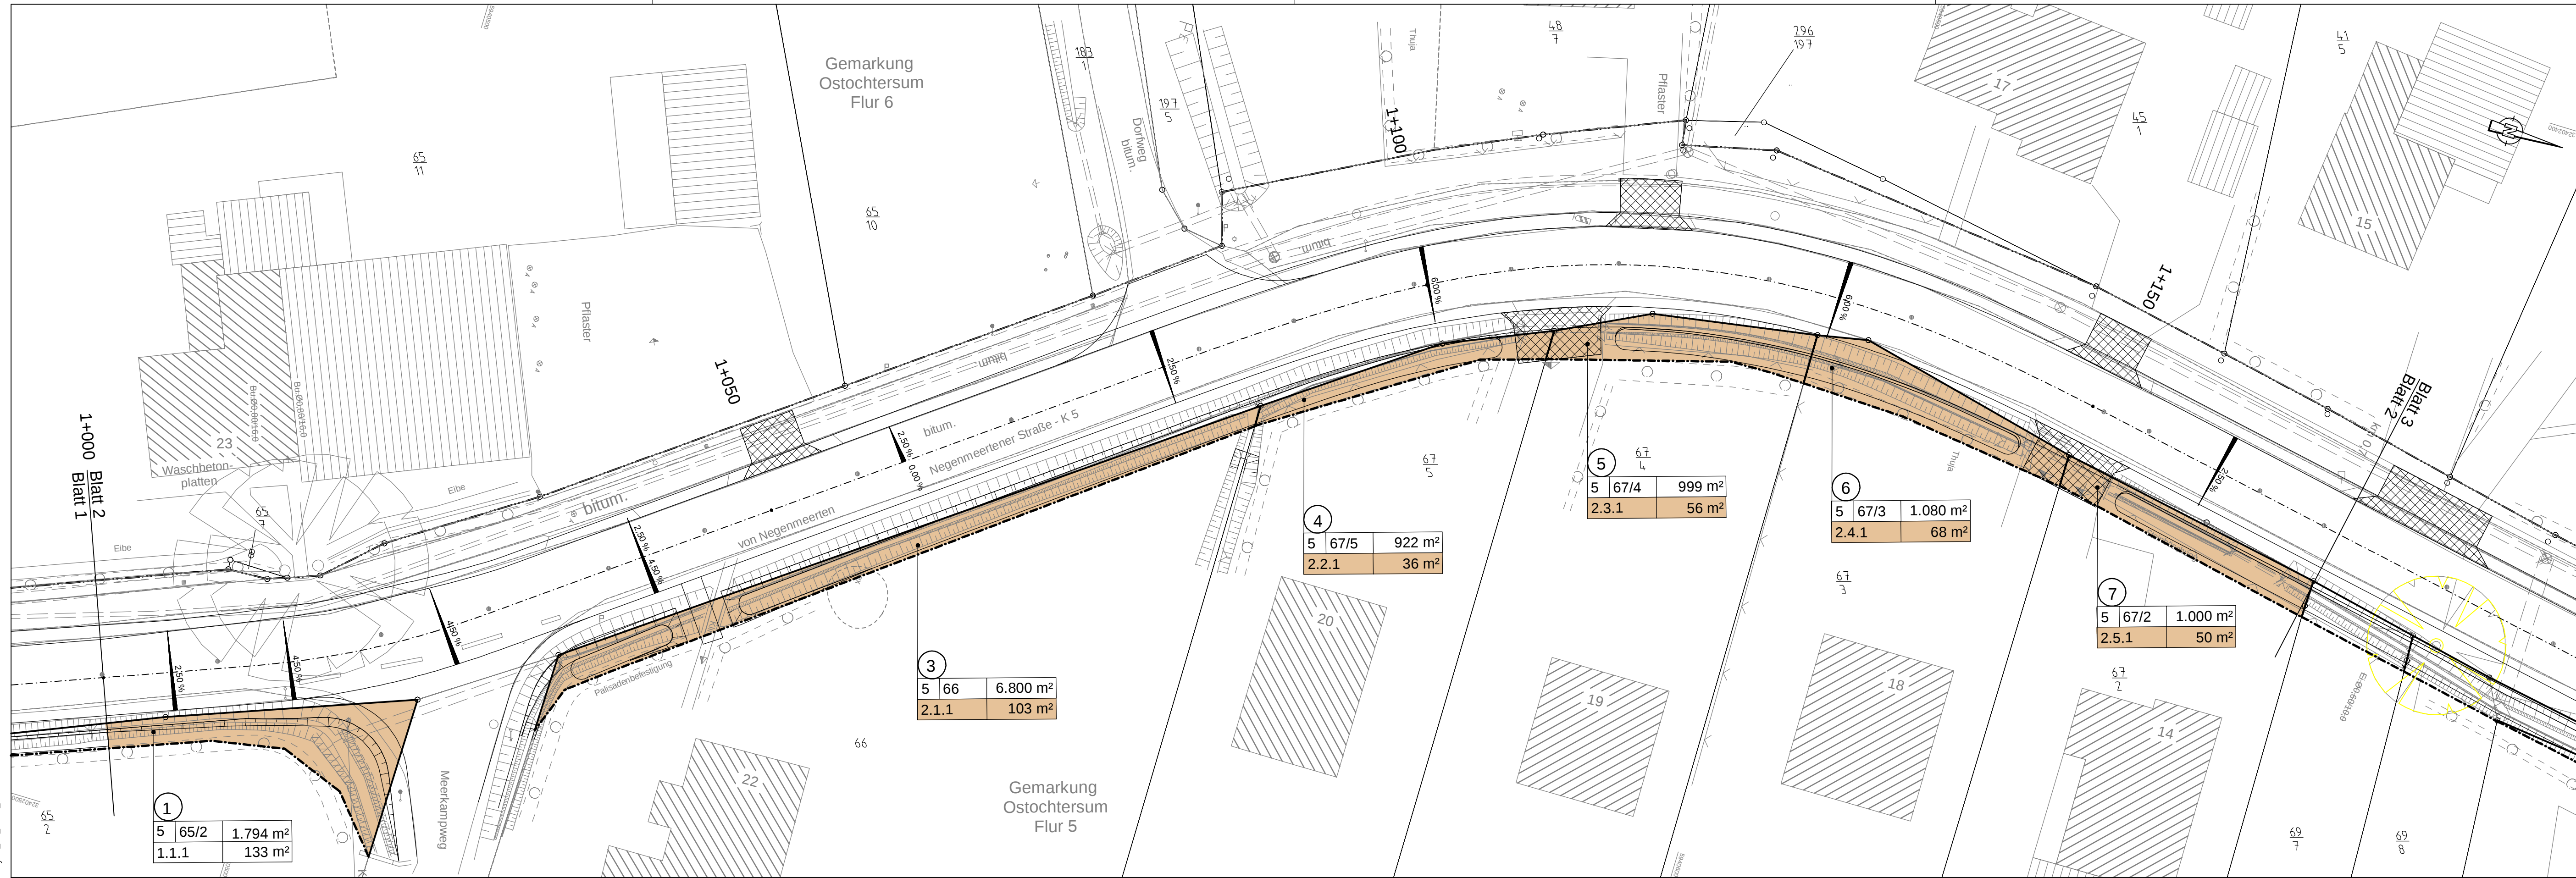

Legende	
	Gemarkungsgrenze
	Flurgrenze
	Mauer
	Hecke
	Zaun
	Stahlgittermast
	Stahlrohrmast
	Betonmast
	Mast
	Laterne
	Schacht vorhanden
	Schacht geplant
	Schieber
	Straßenablauf
	Zufahrt
	Unterflurhydrant
	Schaltkasten
	Schild allgemein
	Kilometerstein
	Laub-/ Nadelbaum
	Zugang


Grunderwerb	
3 14/2 4.248 m²	Flur / Flurstück / Größe des Flurstückes
2.34.1 345 m²	lfd. Nr. im Grunderwerbsverzeichnis / Größe der Teilfläche
2 34	Nr. des Grunderwerbsplanes lfd. Nr. des betroffenen Flurstückes
1	Teilfläche eines Flurstückes

	für den Straßenbau zu erwerbende Fläche
	Erwerb für Kompensationsmaßnahmen
	dauernd zu beschränkende Fläche

	vorübergehend in Anspruch zu nehmende Fläche
	integrierte Teilflächenzuordnung

	Gemarkungsgrenze
	Flurgrenze
	vord. Flurstücksgrenze
	neue Flurstücksgrenze
	Flurstücksnummer

	geplanter Gebäudeabbruch
	abgebrochenes Gebäude

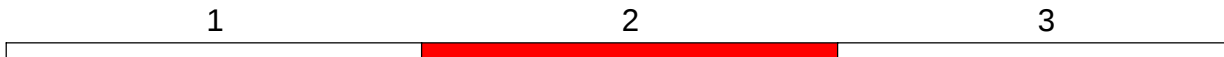

Entwurfsaufstellung: Niedersächsische Landesbehörde für Straßenbau und Verkehr - Geschäftsbereich Aurich - Eschener Allee 31 26603 Aurich	bearbeitet	Datum	Name
	gezeichnet		
	geprüft		

Nr.	Art der Änderung	Datum	Zeichen

VORENTWURF

	Straßenbauverwaltung des Landes Niedersachsen	Unterlage: 10 / Blatt-Nr.: 02
Straße: K 5 von Abs. 10 / Stat. 2244 bis Abs. 10 / Stat. 2729		Grunderwerbsplan 1+000 - 1+170
PROJIS-Nr.:		Maßstab: 1:250

Ausbau der K 5 und Erneuerung der Oberflächenentwässerung in der Ortsdurchfahrt Ostochtersum Bau-Km 0+850 bis Bau-Km 1+335	
--	--

Aufgestellt: Aurich, den Niedersächsische Landesbehörde für Straßenbau und Verkehr Geschäftsbereich Aurich	Vorabzug
Im Auftrage:	

Grundplan Grundriß	Blatt:	hergestellt: Unterschrift / Datum
terrestr./photogr. Aufnahme vom: Dez. 2014 vern.-techn./bautechn. Feldvergleich vom: Feb. 2021		
Grundplan Kataster	Blatt:	hergestellt: Unterschrift / Datum
Quelle: Auszug aus den Geobasisdaten der Niedersächsischen Vermessungs- und Katasterverwaltung Maßstab 1 : 250 Stand: Okt. 2021		

